

物件種目	土地	価格	3,500 万円	坪単価 11.59 万円	所在地	熊本市西区小島二丁目324番 (住居表示)				
<h1>西区役所前 県道沿いの好立地！！</h1>					交通	西区役所前バス停 徒歩 約 1 分				
					土地面積	公簿	998.00	m <sup>2</sup> ( 301.90 )	坪	
						地番	324番 地目 田	998.00	m <sup>2</sup> ( 301.90 )	坪
							地目		m <sup>2</sup> ( )	坪
					地目		m <sup>2</sup> ( )	坪		
					土地権利	所有権				
					接道	南側幅員	約 5 m	公道	約 20.0 m 接道	
						北側幅員	約 m	公道	約 m 接道	
					都市計画	市街化調整区域	用途地域	無指定		
					建ぺい率		容積率			
					他の法令上の制限	農地法				
					建物	構造・規模				
面積										
間取										
築年月		駐車場								
設備	水道	公営水道(引込要)	下水	公共下水(引込要)						
	電気	九州電力	ガス							
現況	賃貸中	引渡時期	相談							
小学校	小島	小学校								
中学校	城西	中学校								
備考	北側公道との接道には通路橋の設置が必要									



株式会社 **熊本令和不動産**


熊本県知事(2)5383号 (公社)全日不動産協会

熊本市東区花立2丁目4番5-202号

TEL:096-200-4913 FAX:096-200-8776

担当:皆嶋(ミナシマ) 090-2399-8656


取引形態	専任	手数料	法定報酬額
情報公開日		報酬形態	分かれ

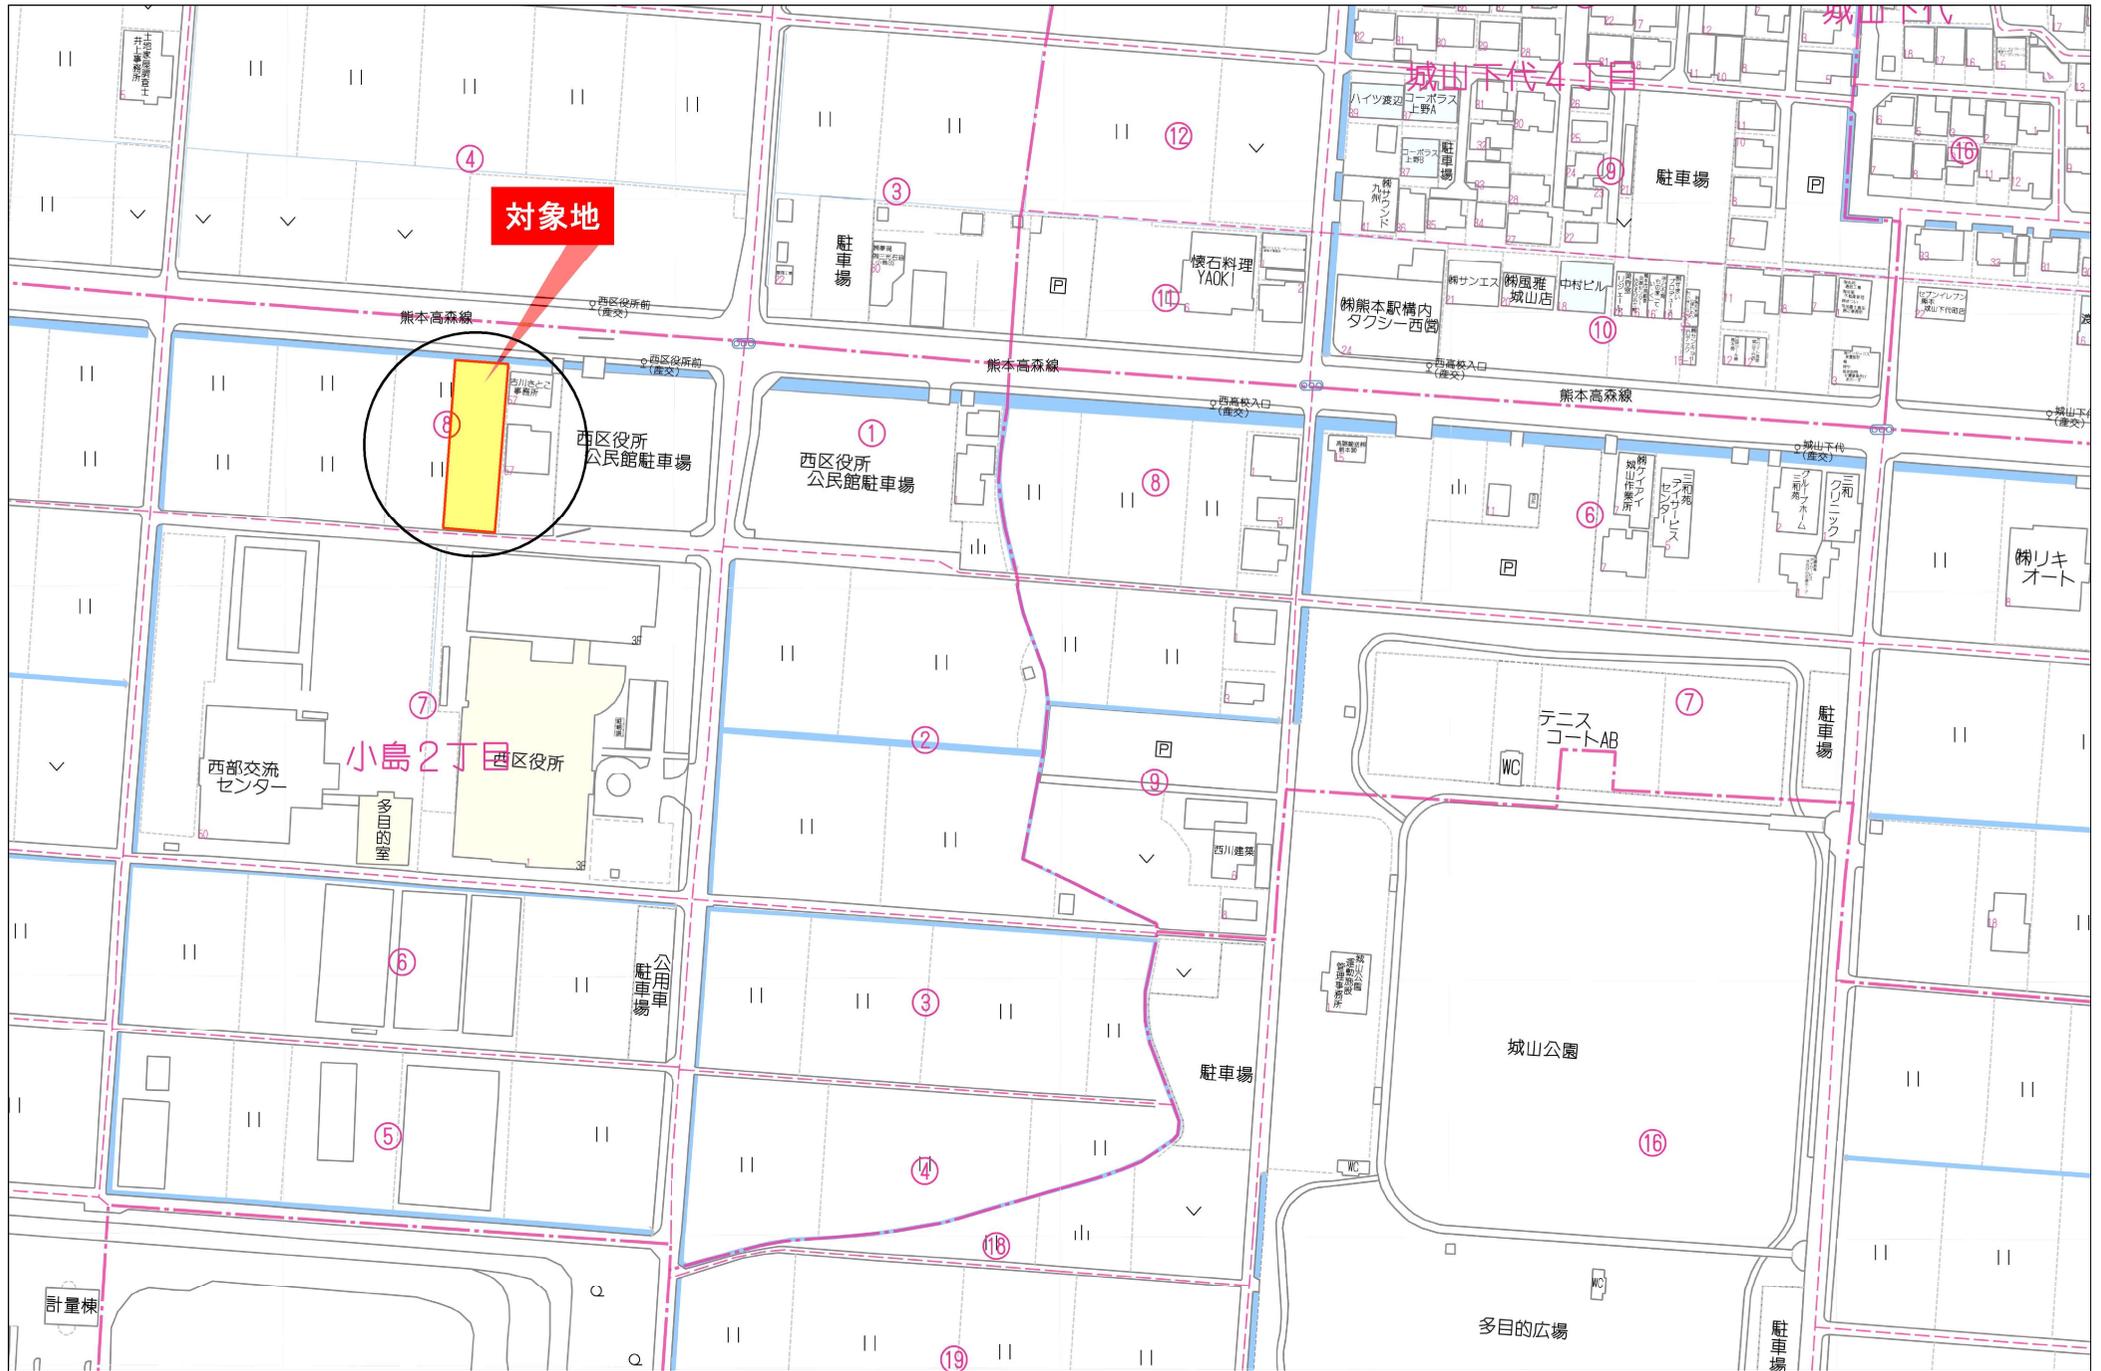

80m

1:1769


イ 302-7      ハ 302-9      ホ 302-2      ト 308-1  
 ロ 302-4      ニ 302-1      ヘ 334-3      チ 315-1

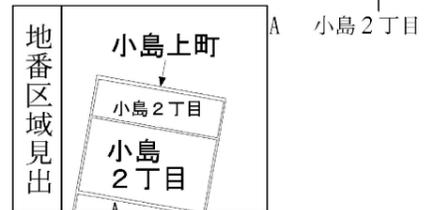

請求部	所在	熊本市西区小島二丁目			地番	324番		
出力縮	縮尺不明	精度区分	座標系番号又は記号	分類	地図に準ずる図面		種類	旧土地台帳附属地図
作成年月日				備付年月日(原図)	昭和58年12月20日		補事項	方位不明

# 上下水道施設管理図

107-18

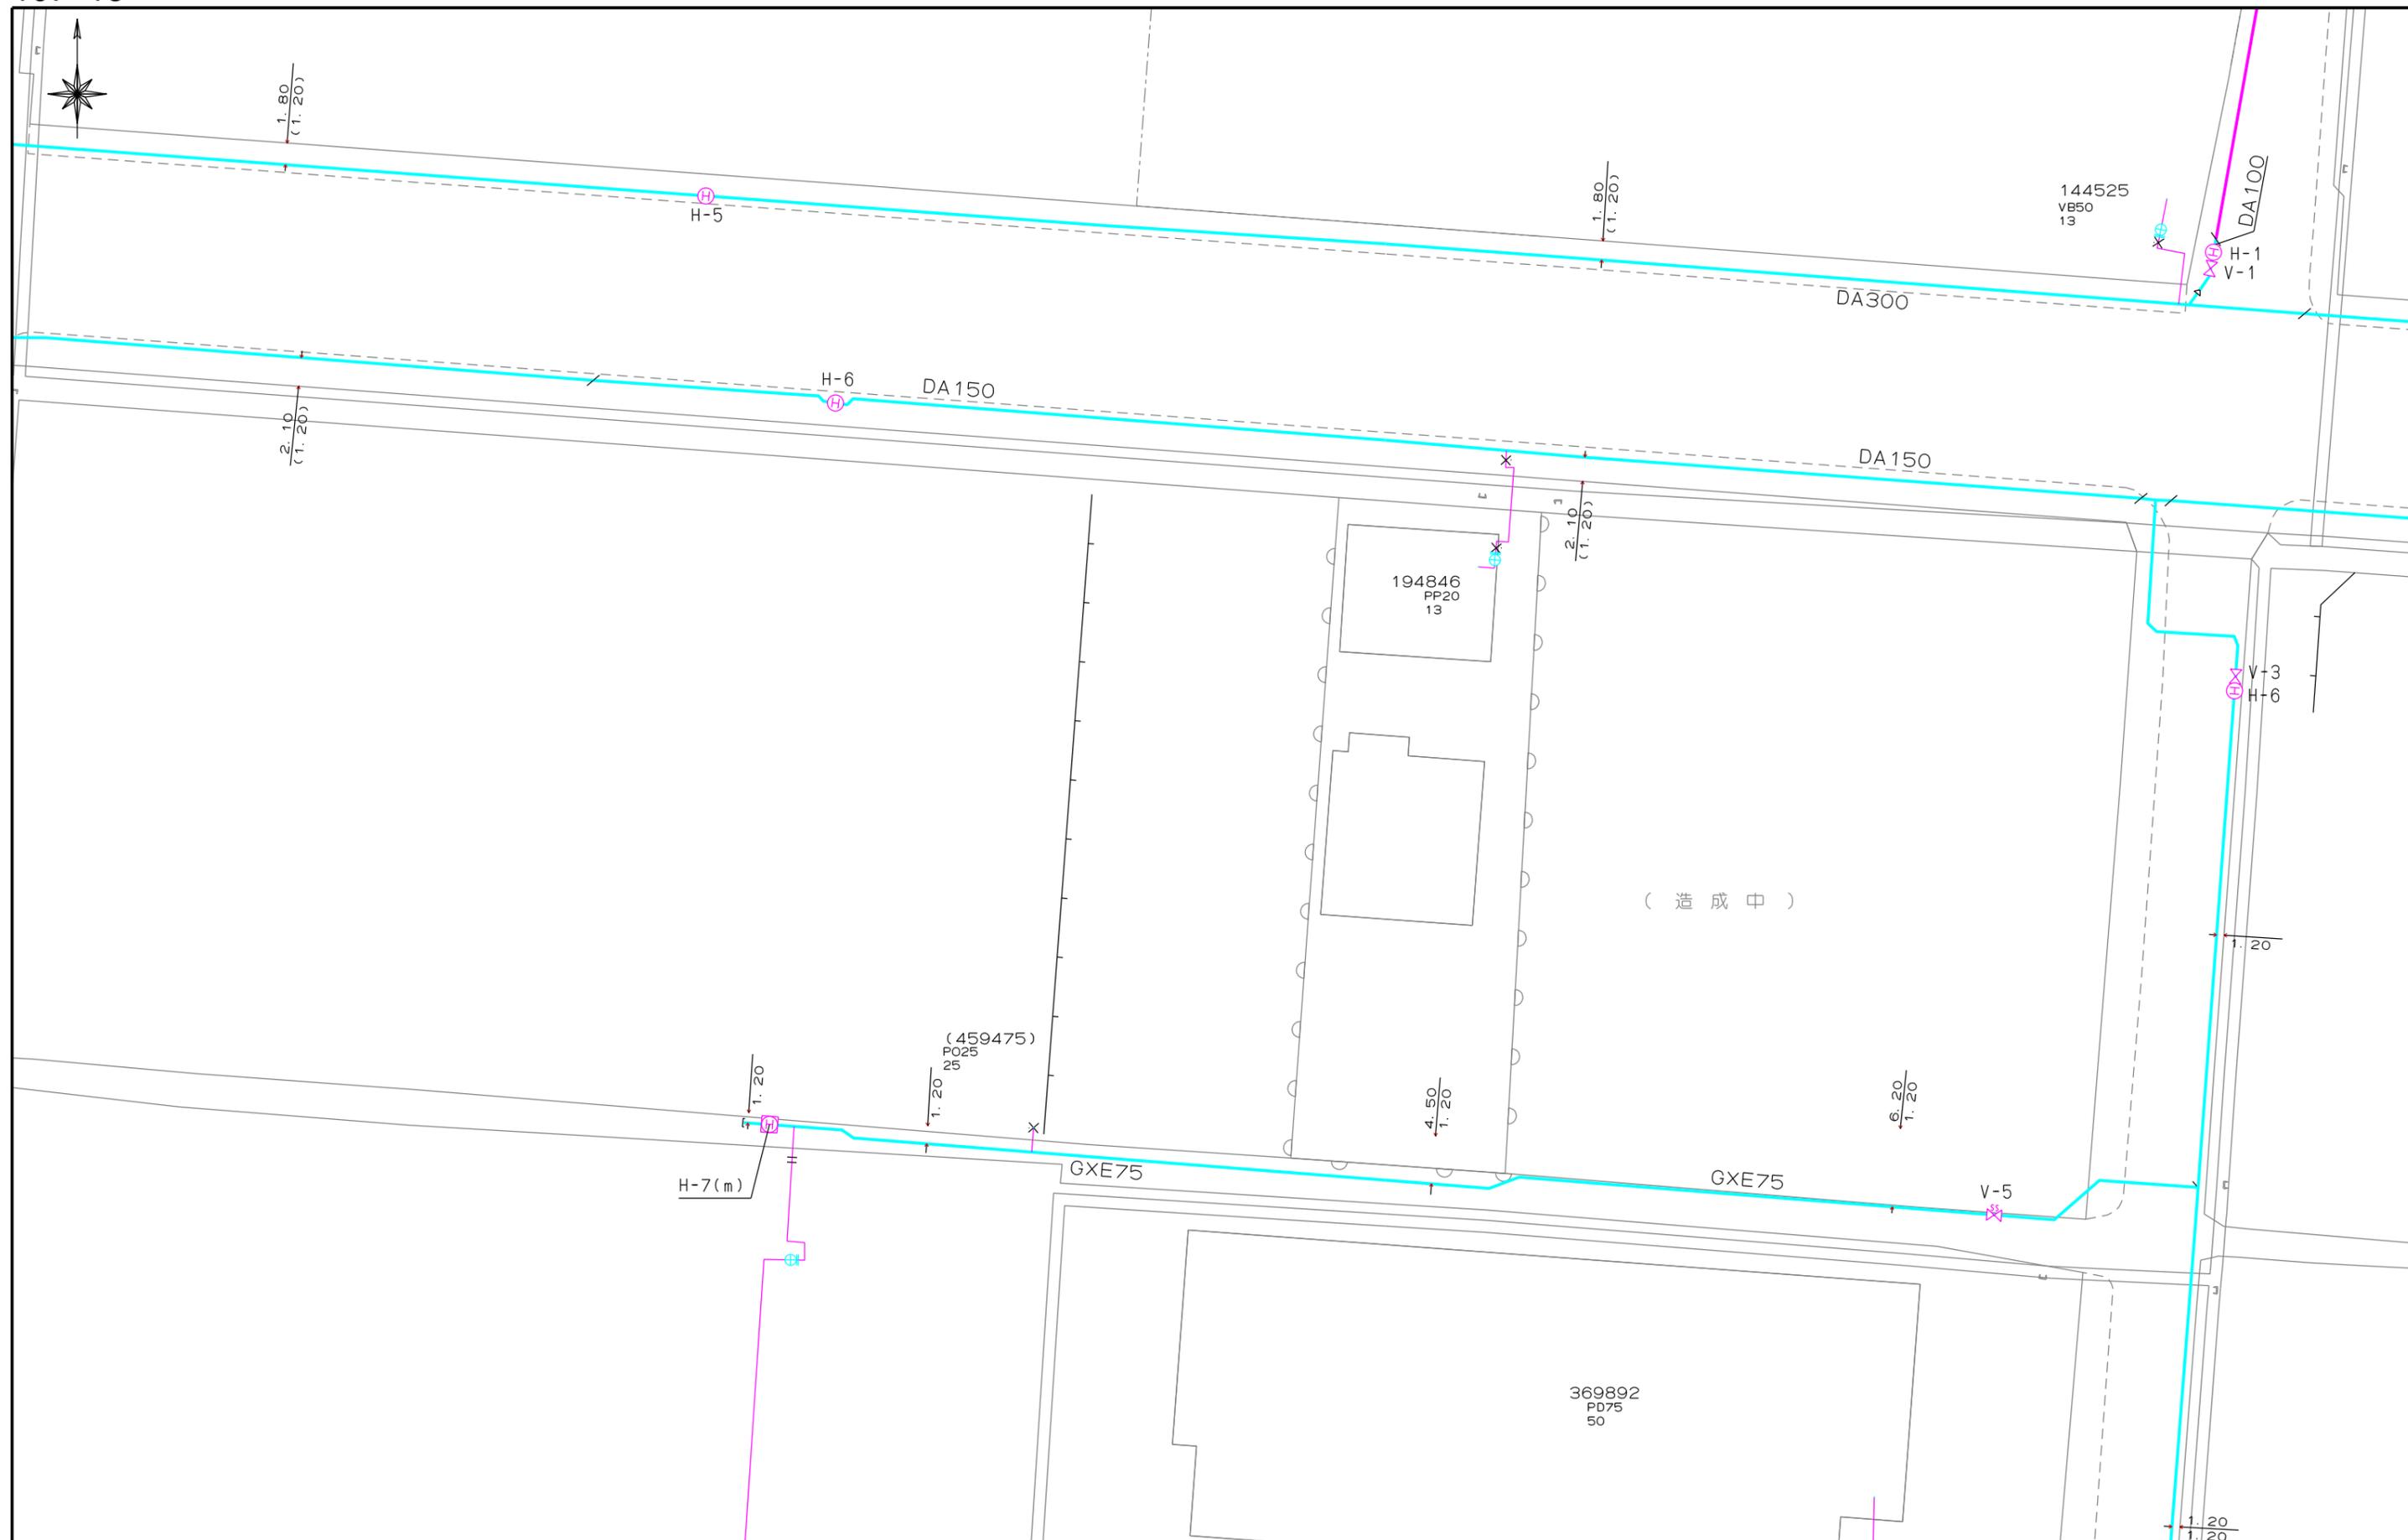

# 上下水道施設管理図

107-18

